
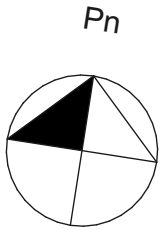



RZUT MIESZKANIA

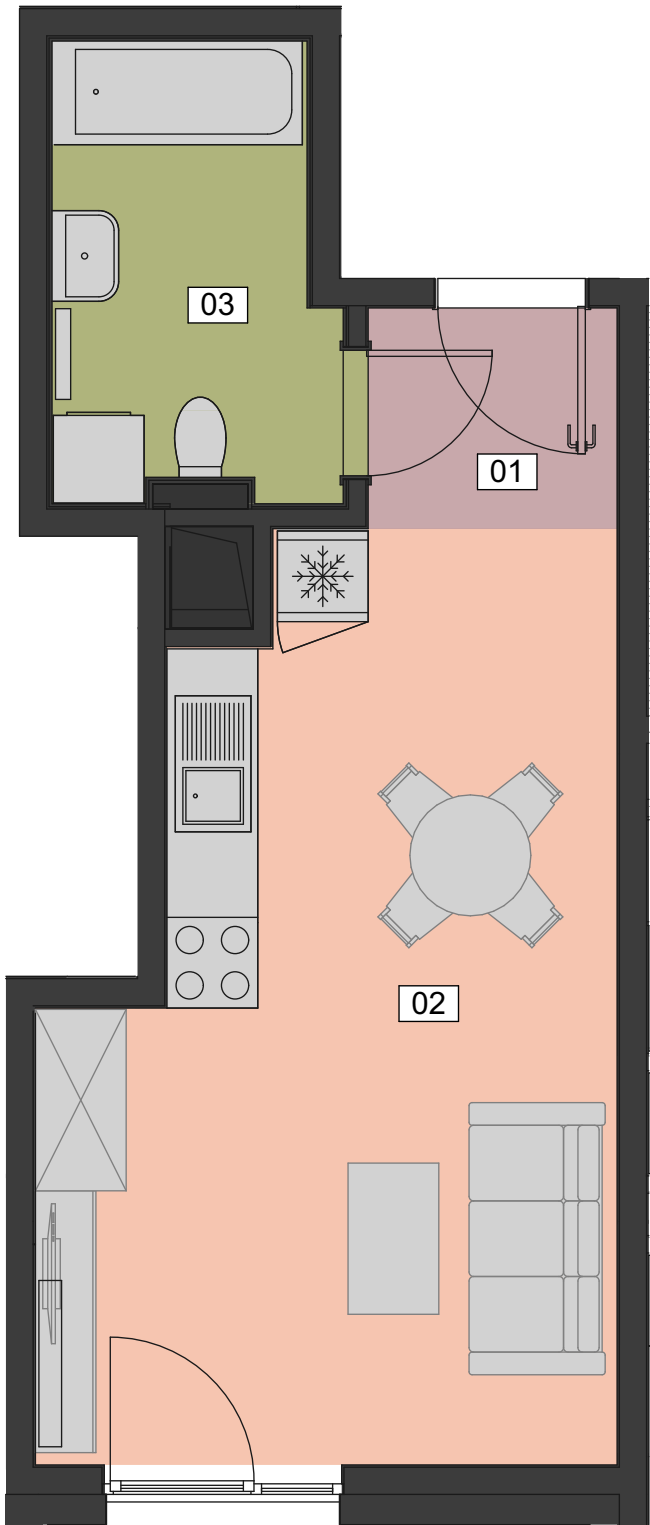

ZESTAWIENIE

NR	POMIESZCZENIE	POWIERZCHNIA
01	PRZEDPOKÓJ	2,40 m ²
02	POKÓJ DZIENNY	20,50 m ²
03	ŁAZIENKA	5,66 m ²
		28,56 m²

RZUT KONDYGNACJI
2 PIĘTRA

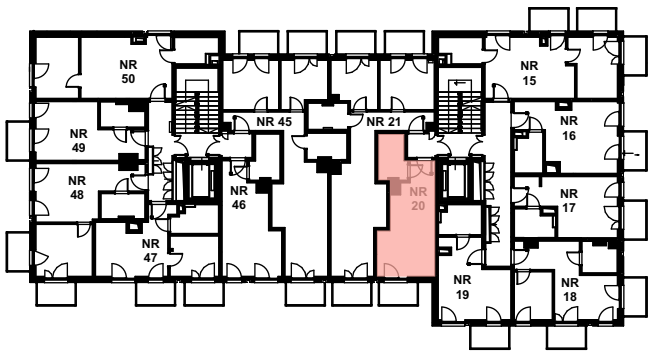

SPRZEDAŻ MIESZKAŃ:

EWELINA KUCAB
T: 662 292 222
www.ewelinakucab.pl
biuro@EKGnieruchomosci.pl

DEWELOPER:

Fortis
Przemysław Twaróg
ul. Kapitałowa 9,
35-213 Rzeszów