
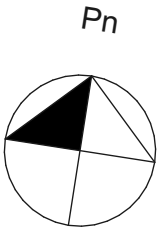



RZUT MIESZKANIA

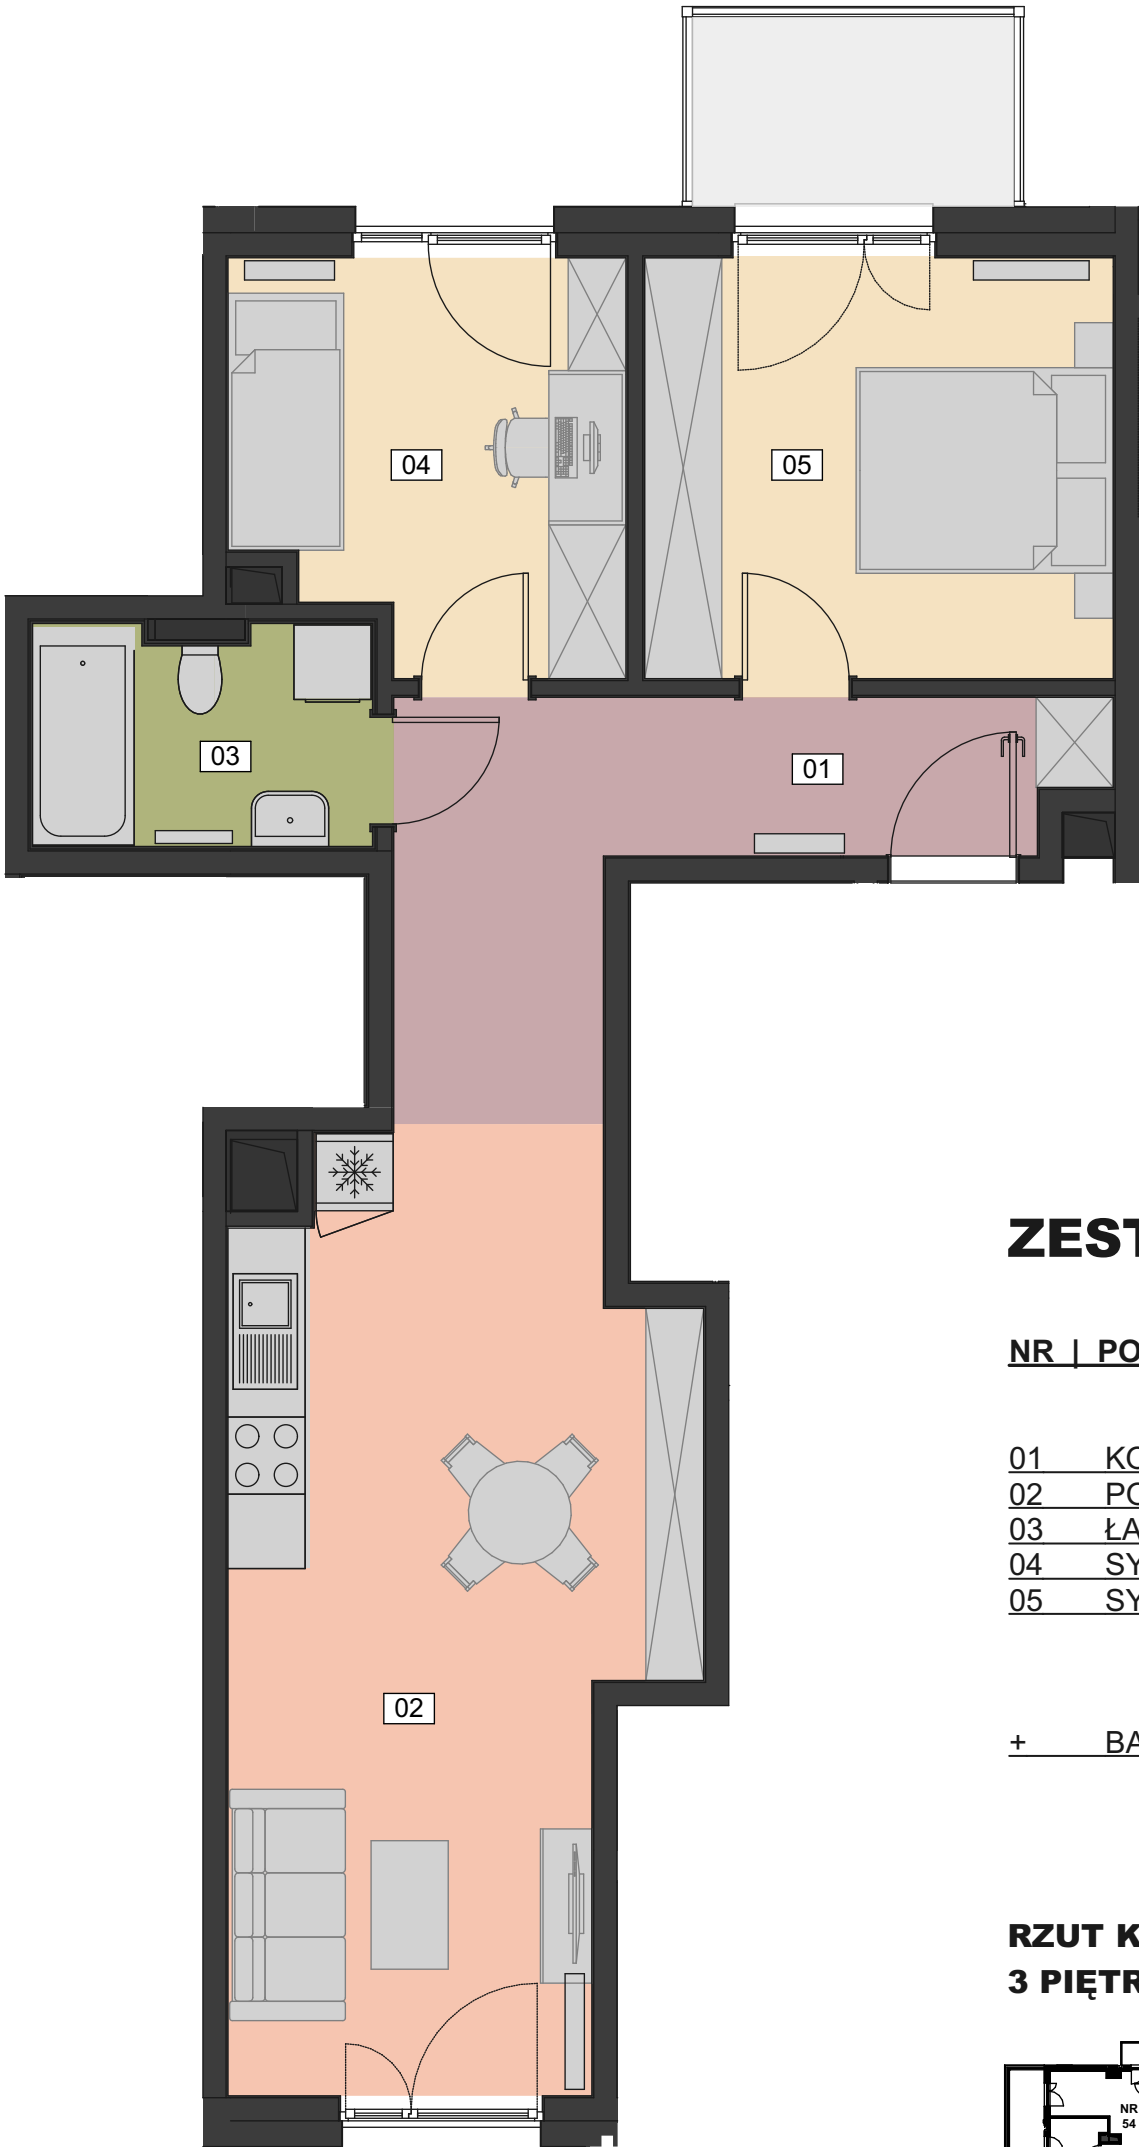

ZESTAWIENIE

NR	POMIESZCZENIE	POWIERZCHNIA
01	KORYTARZ	10,10 m ²
02	POKOJ DZIENNY	23,36 m ²
03	ŁAZIENKA	4,76 m ²
04	SYPIALNIA	9,15 m ²
05	SYPIALNIA	11,94 m ²
		59,31 m²
+	BALKON	3,70 m ²

RZUT KONDYGNACJI
3 PIĘTRA

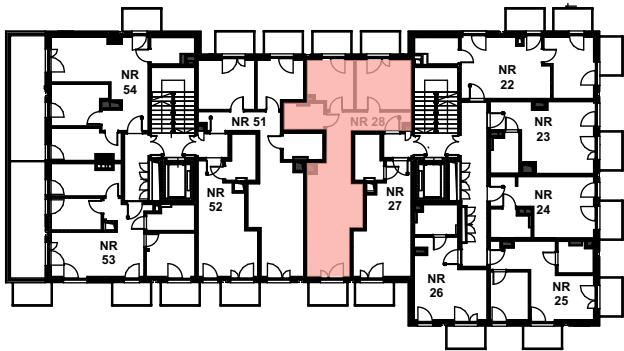

SPRZEDAŻ MIESZKAŃ:

EWELINA KUCAB
T: 662 292 222
www.ewelinakucab.pl
biuro@EKGnieruchomosci.pl

DEWELOPER:

Fortis
Przemysław Twaróg
ul. Kapitałowa 9,
35-213 Rzeszów