



RZUT MIESZKANIA

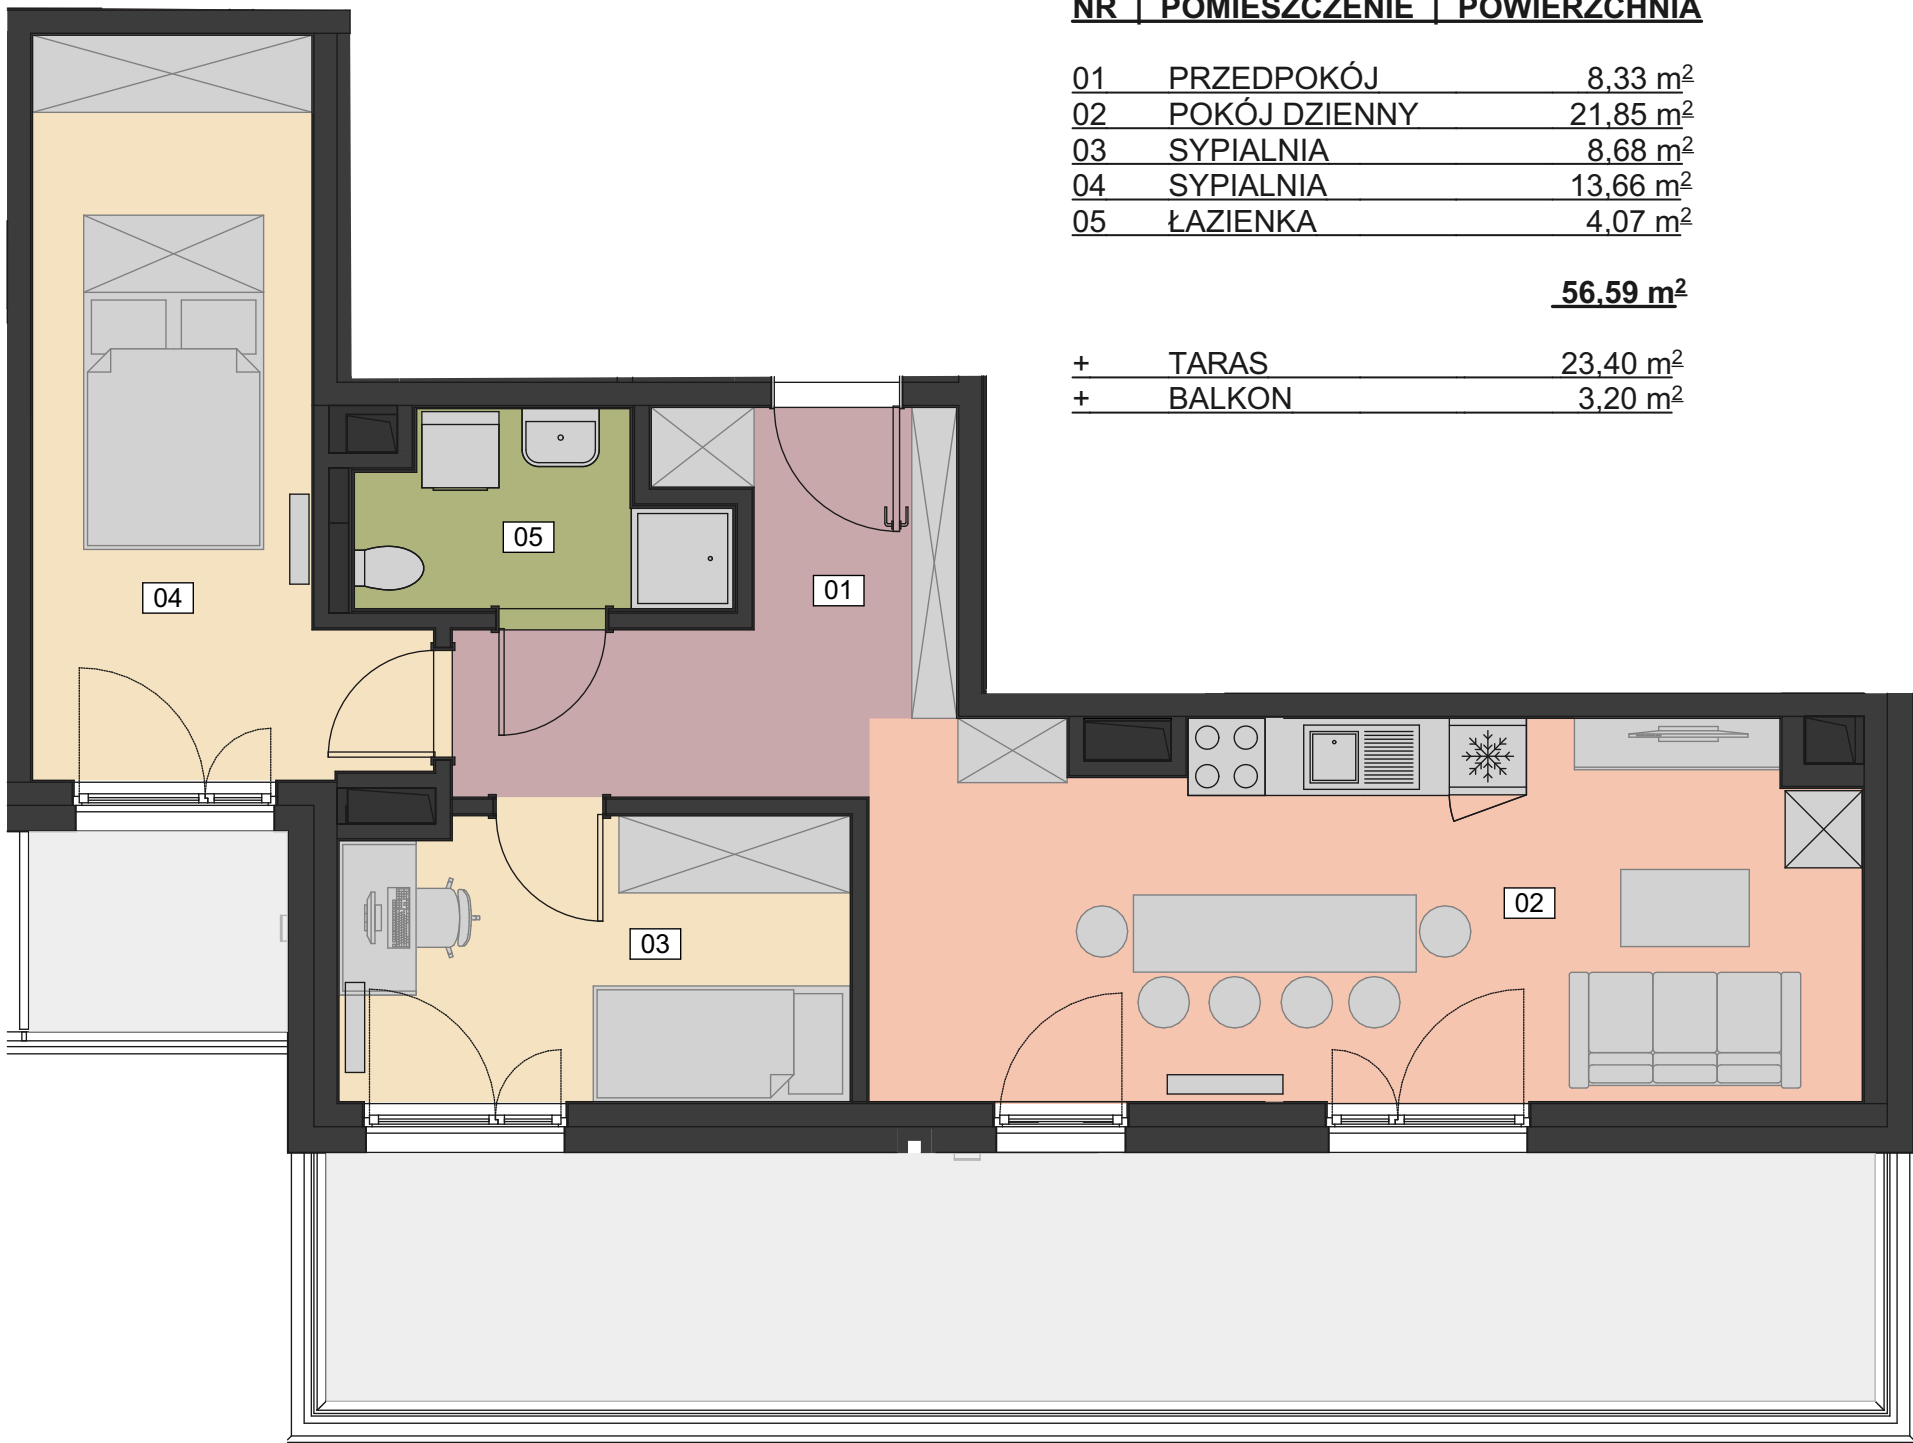


ZESTAWIENIE

NR	POMIESZCZENIE	POWIERZCHNIA
01	PRZEDPOKÓJ	8,33 m ²
02	POKÓJ DZIENNY	21,85 m ²
03	SYPIALNIA	8,68 m ²
04	SYPIALNIA	13,66 m ²
05	ŁAZIENKA	4,07 m ²
		56,59 m²
+	TARAS	23,40 m ²
+	BALKON	3,20 m ²

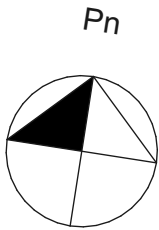

RZUT KONDYGNACJI
4 PIĘTRA

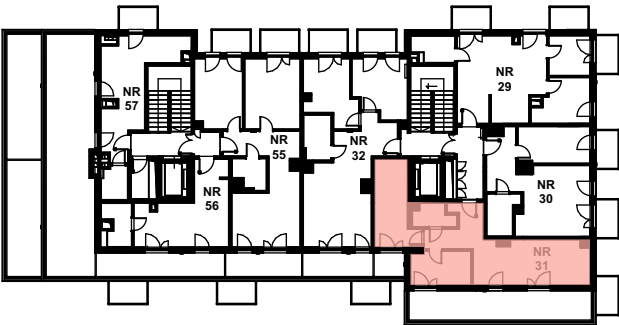

SPRZEDAŻ MIESZKAŃ:

EWELINA KUCAB
T: 662 292 222

www.ewelinakucab.pl
biuro@EKGnieruchomosci.pl

DEWELOPER:

Fortis
Przemysław Twaróg

ul. Kapitałowa 9,
35-213 Rzeszów