
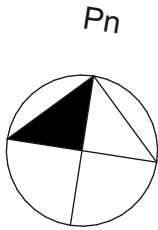



RZUT MIESZKANIA

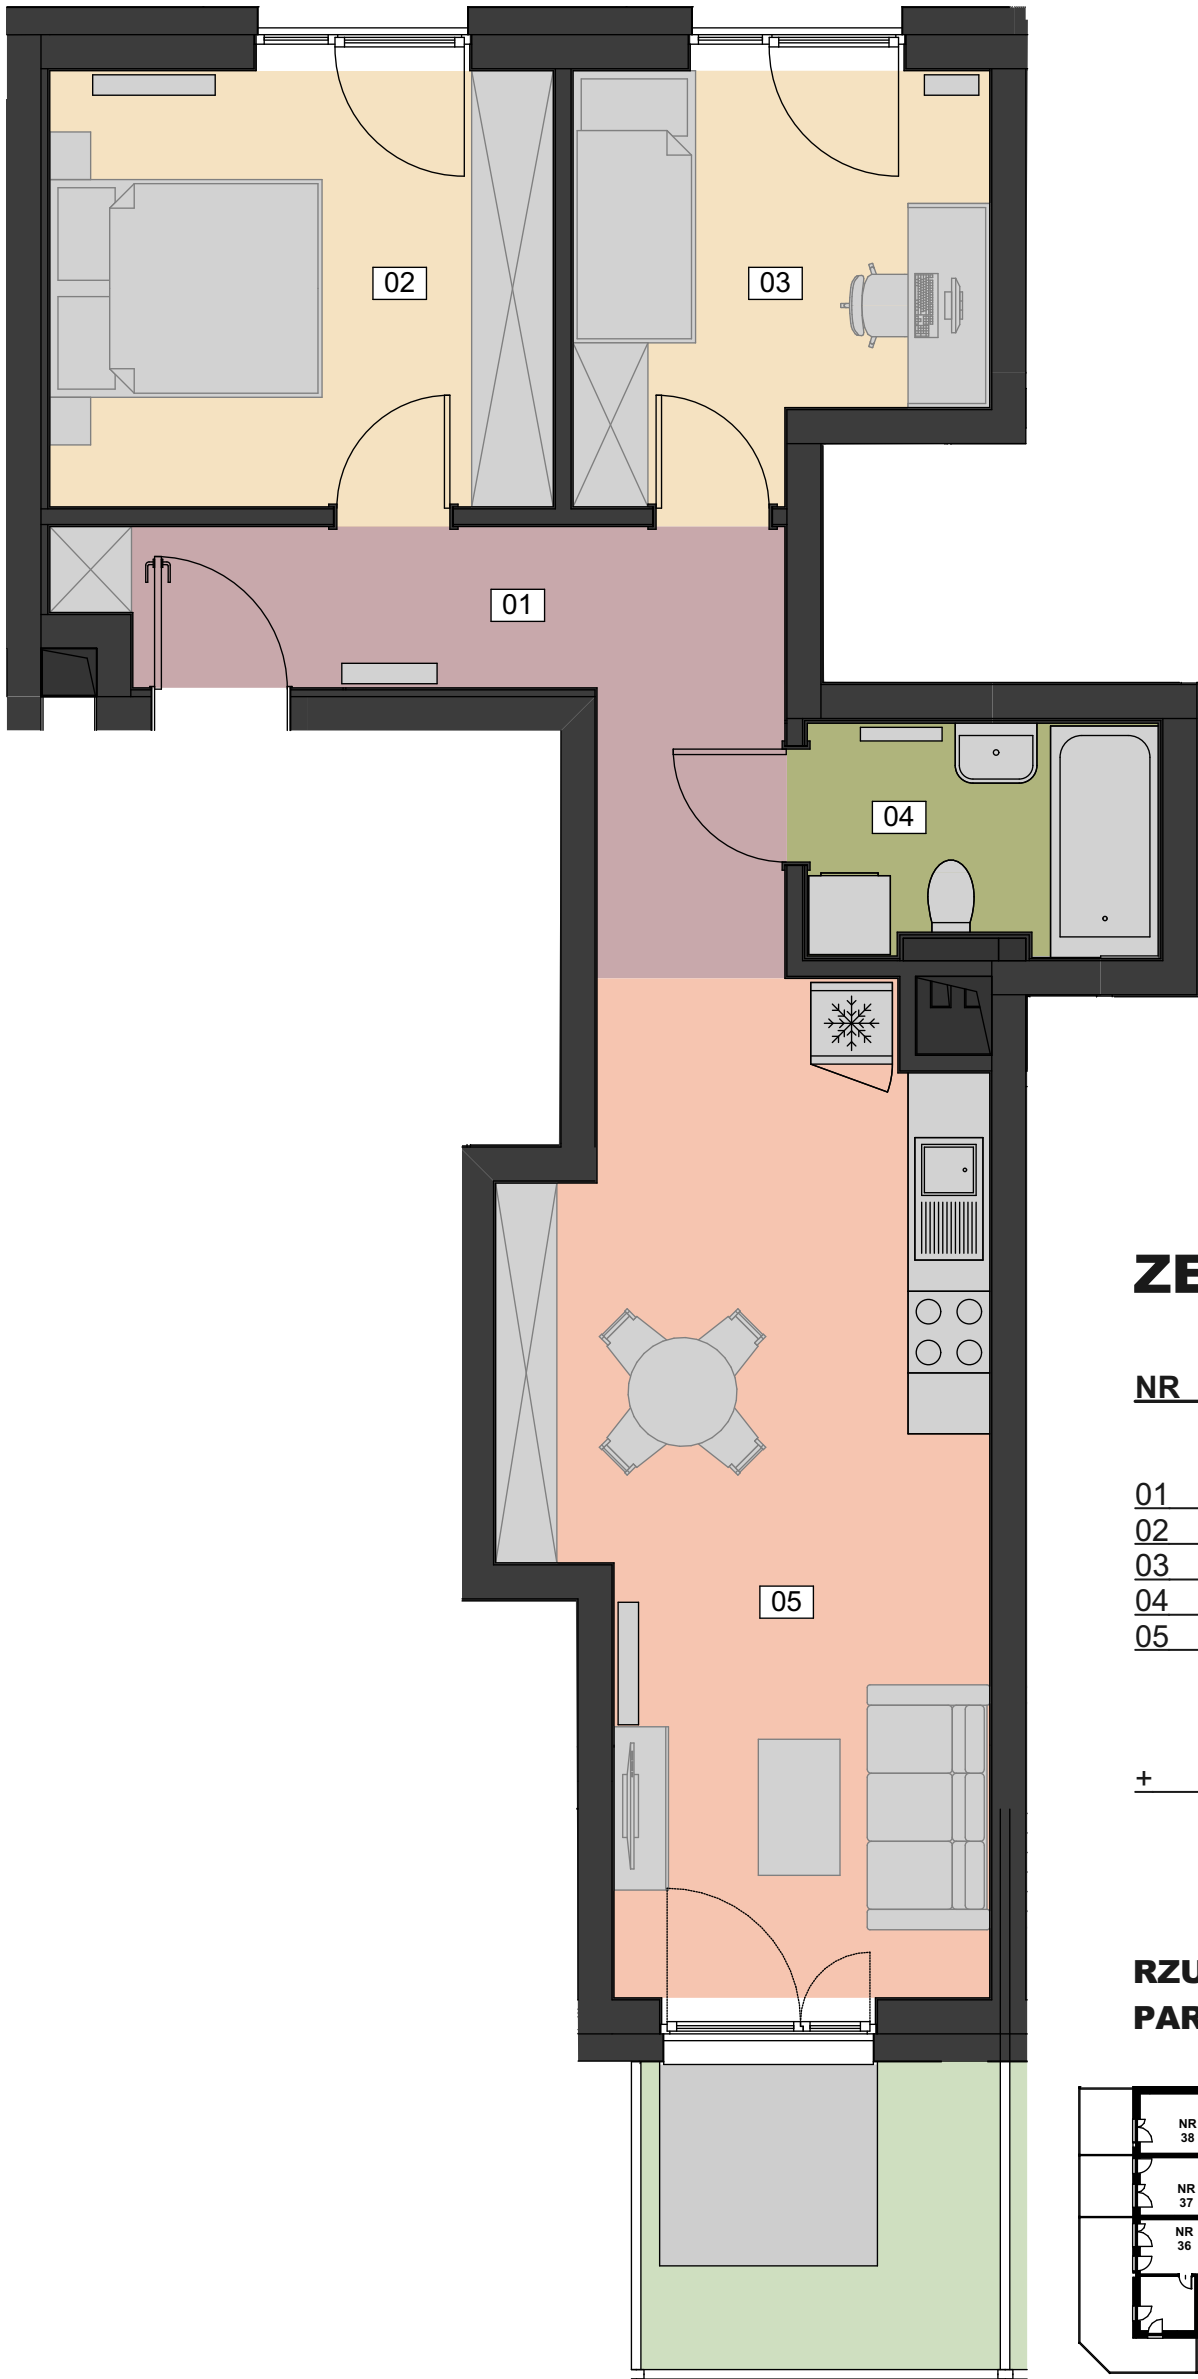

ZESTAWIENIE

NR	POMIESZCZENIE	POWIERZCHNIA
01	KORYTARZ	9,01 m ²
02	SYPIALNIA	11,85 m ²
03	SYPIALNIA	8,71 m ²
04	ŁAZIENKA	4,58 m ²
05	POKÓJ DZIENNY	22,82 m ²
		56.97 m²
+	OGRÓDEK	6.00 m ²

RZUT KONDYGNACJI PARTERU

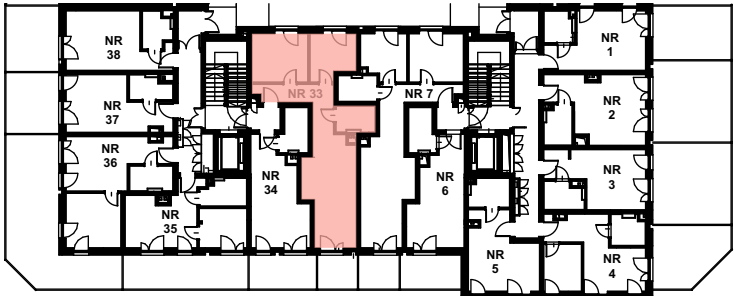

SPRZEDAŻ MIESZKAŃ:

EWELINA KUCAB
T: 662 292 222
www.ewelinakucab.pl
biuro@EKGnieruchomosci.pl

DEWELOPER:

Fortis
Przemysław Twaróg
ul. Kapitałowa 9,
35-213 Rzeszów