



RZUT MIESZKANIA

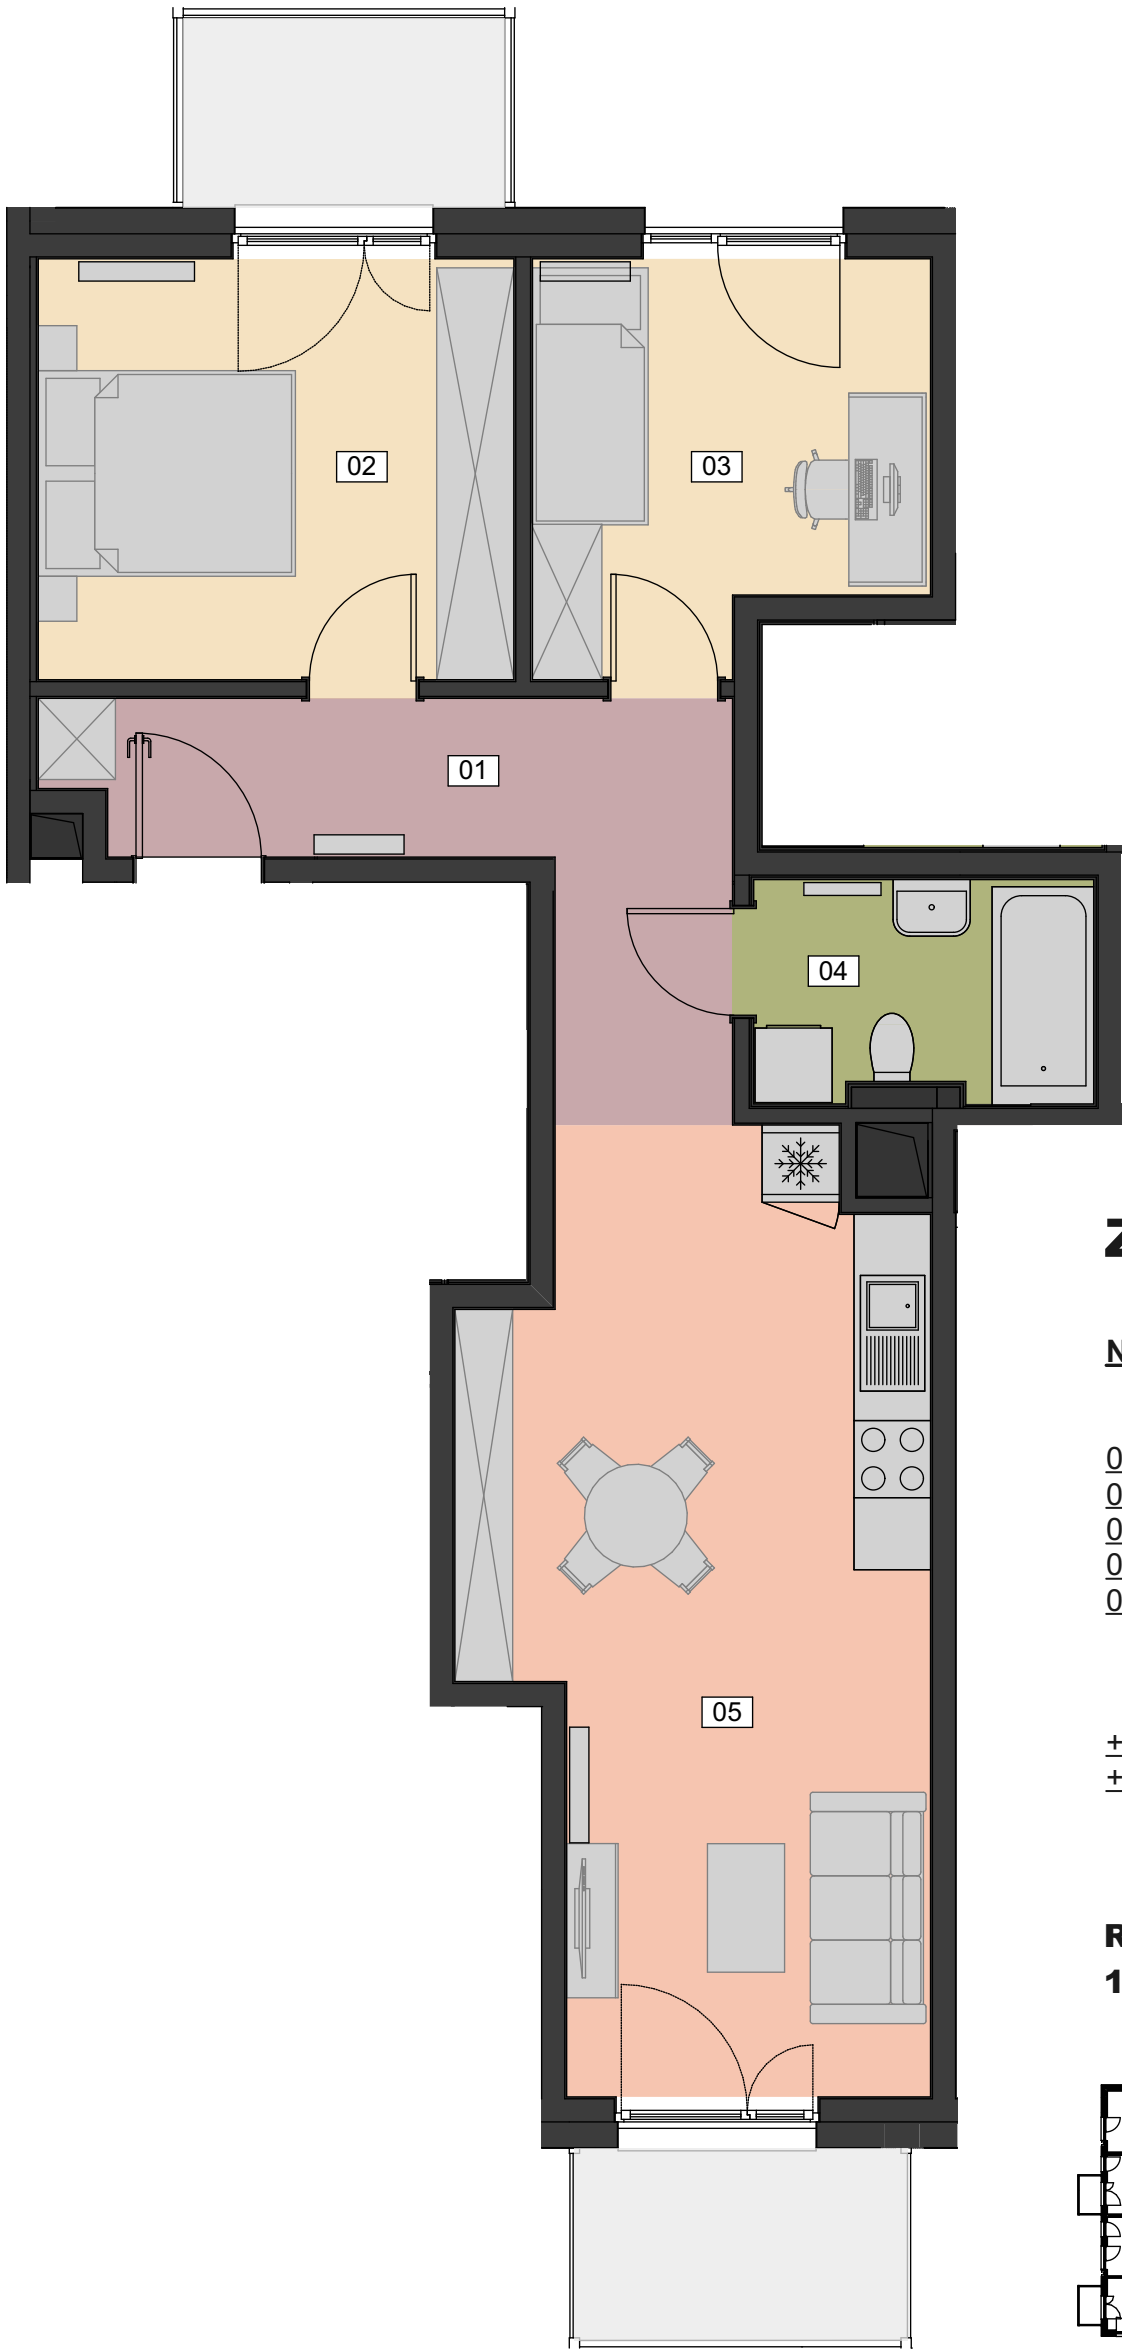

ZESTAWIENIE

| NR | POMIESZCZENIE | POWIERZCHNIA               |
|----|---------------|----------------------------|
| 01 | KORYTARZ      | 9.26 m <sup>2</sup>        |
| 02 | SYPIALNIA     | 12.11 m <sup>2</sup>       |
| 03 | SYPIALNIA     | 9.12 m <sup>2</sup>        |
| 04 | ŁAZIENKA      | 4.79 m <sup>2</sup>        |
| 05 | POKÓJ DZIENNY | 23.55 m <sup>2</sup>       |
|    |               | <b>58.83 m<sup>2</sup></b> |
| +  | BALKON        | 3.70 m <sup>2</sup>        |
| +  | BALKON        | 3.70 m <sup>2</sup>        |

RZUT KONDYGNACJI  
1 PIĘTRA

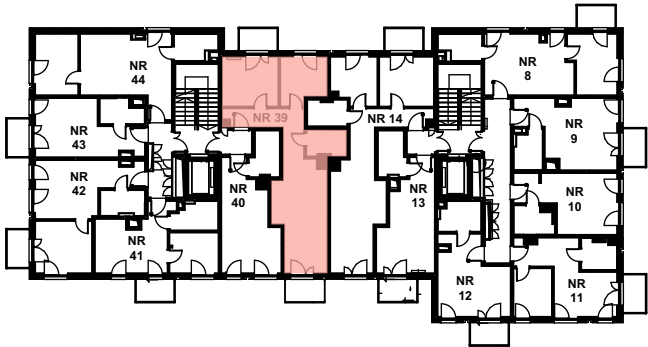

SPRZEDAŻ MIESZKAŃ:

EWELINA KUCAB  
T: 662 292 222  
www.ewelinakucab.pl  
biuro@EKGnieruchomosci.pl

DEWELOPER:

Fortis  
Przemysław Twaróg  
ul. Kapitałowa 9,  
35-213 Rzeszów