
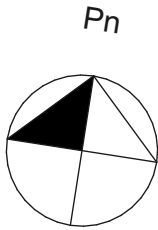



RZUT MIESZKANIA

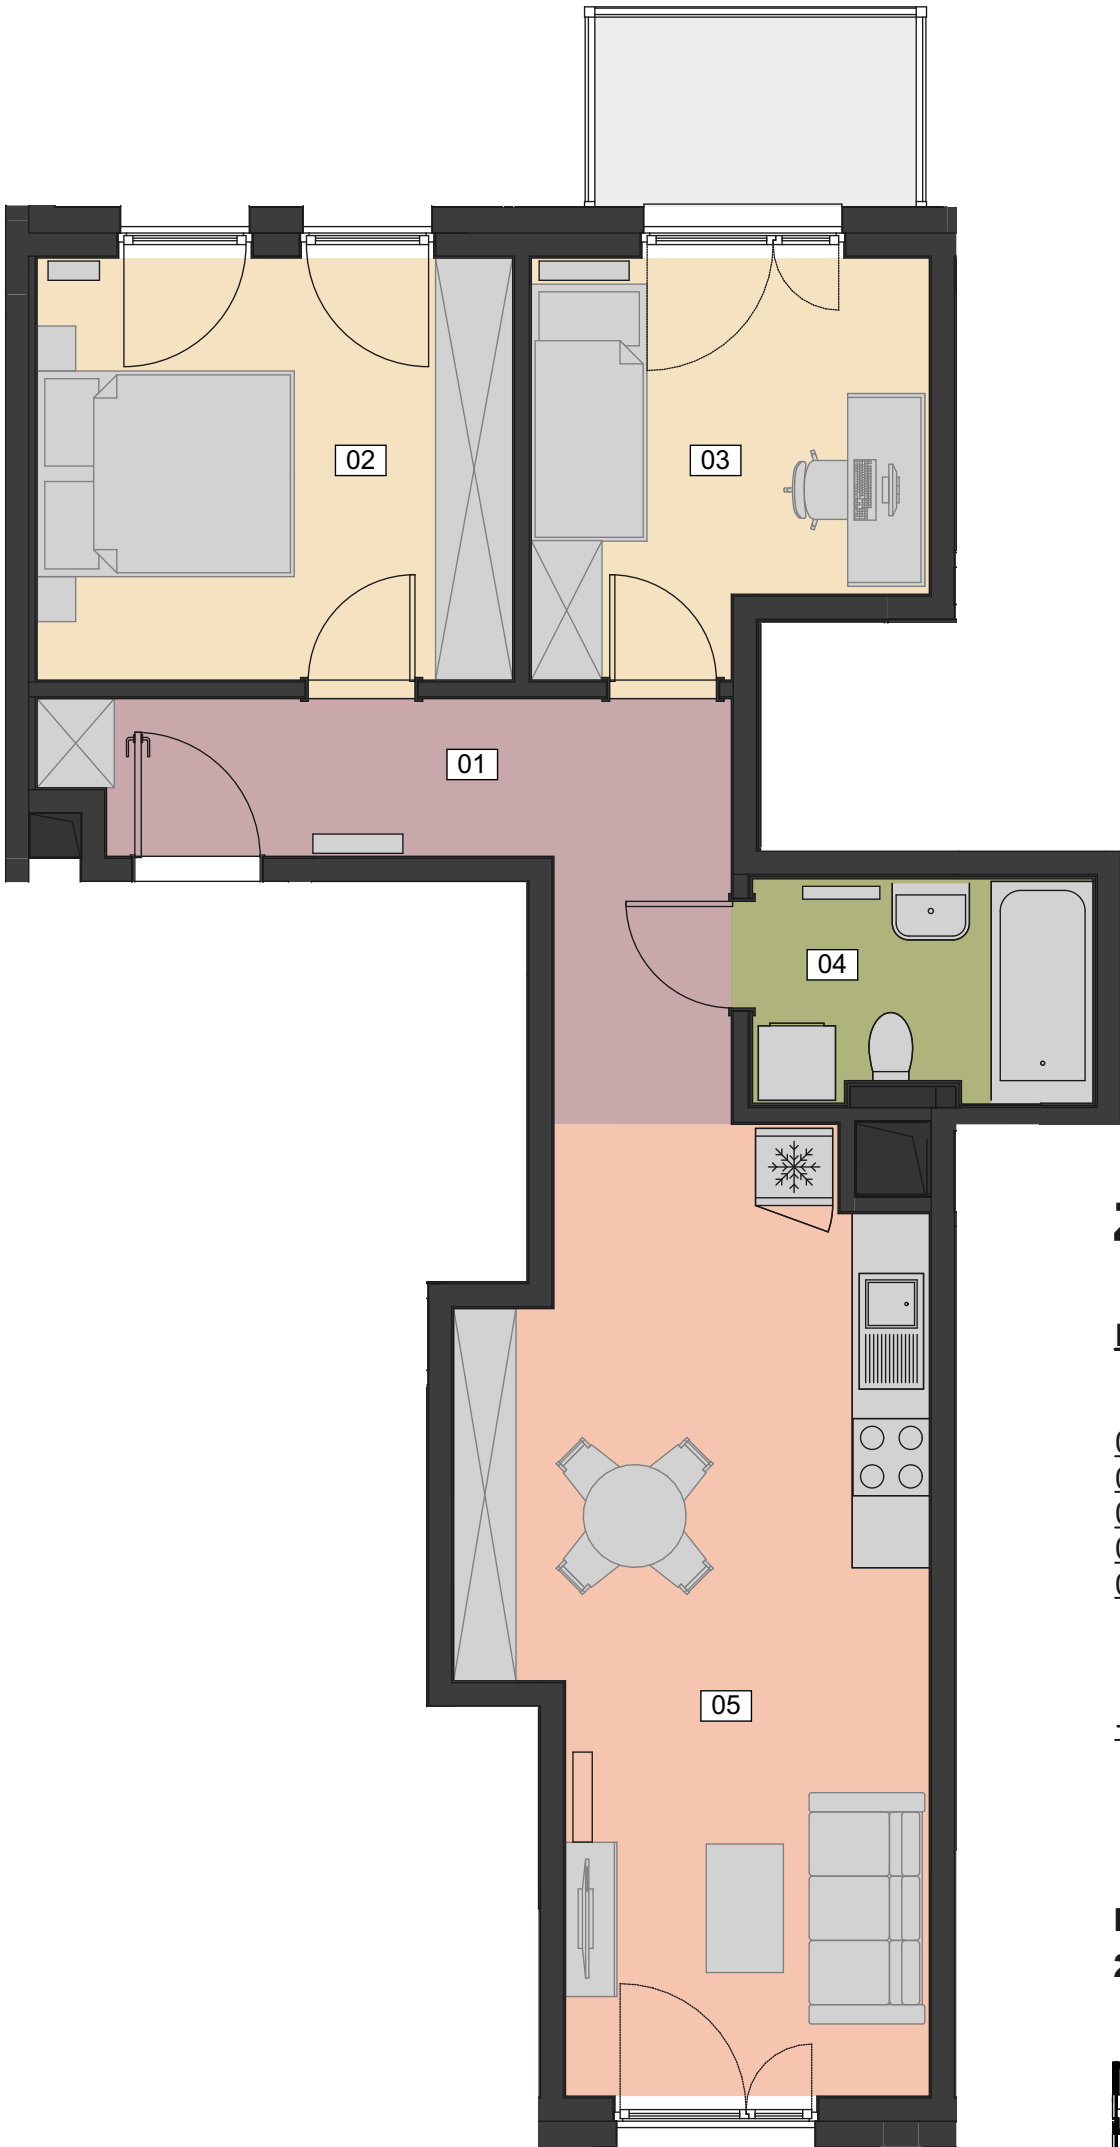

ZESTAWIENIE

NR	POMIESZCZENIE	POWIERZCHNIA
01	KORYTARZ	9.21 m ²
02	SYPIALNIA	12.15 m ²
03	SYPIALNIA	9.14 m ²
04	ŁAZIENKA	4.80 m ²
05	POKÓJ DZIENNY	23.55 m ²
		58.85 m²
+	BALKON	3.70 m ²

RZUT KONDYGNACJI
2 PIĘTRA

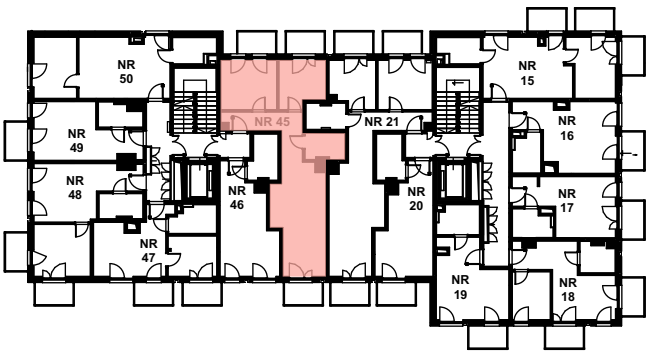

SPRZEDAŻ MIESZKAŃ:

EWELINA KUCAB
T: 662 292 222
www.ewelinakucab.pl
biuro@EKGnieruchomosci.pl

DEWELOPER:

Fortis
Przemysław Twaróg
ul. Kapitałowa 9,
35-213 Rzeszów