
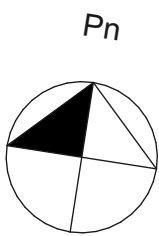



RZUT MIESZKANIA

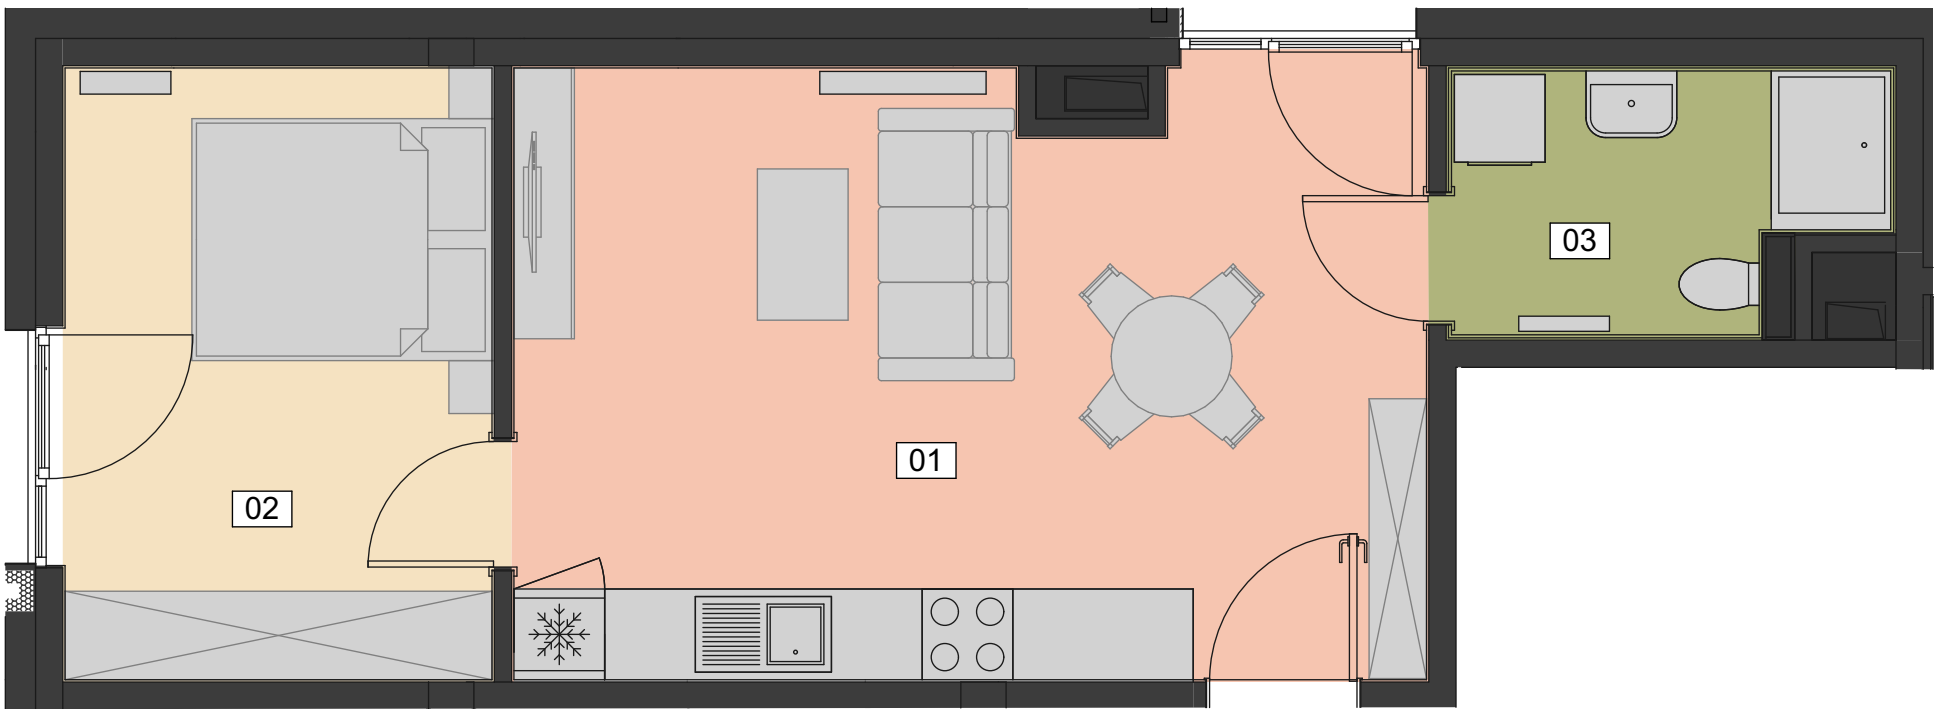

ZESTAWIENIE

NR POMIESZCZENIE POWIERZCHNIA		
01	POKÓJ DZIENNY	23,95 m ²
02	SYPIALNIA	11,42 m ²
03	ŁAZIENKA	4,79 m ²
		40,16 m²

RZUT KONDYGNACJI
2 PIĘTRA

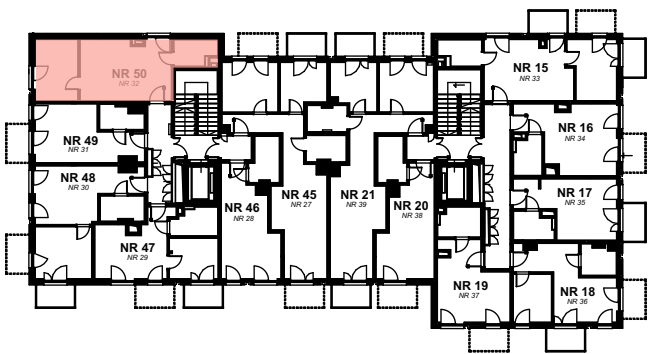

SPRZEDAŻ MIESZKAŃ:

EWELINA KUCAB
T: 662 292 222
www.ewelinakucab.pl
biuro@EKGnieruchomosci.pl

DEVELOPER:

Fortis
Przemysław Twaróg
ul. Kapitałowa 9,
35-213 Rzeszów