
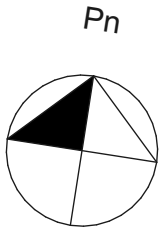


RZUT MIESZKANIA

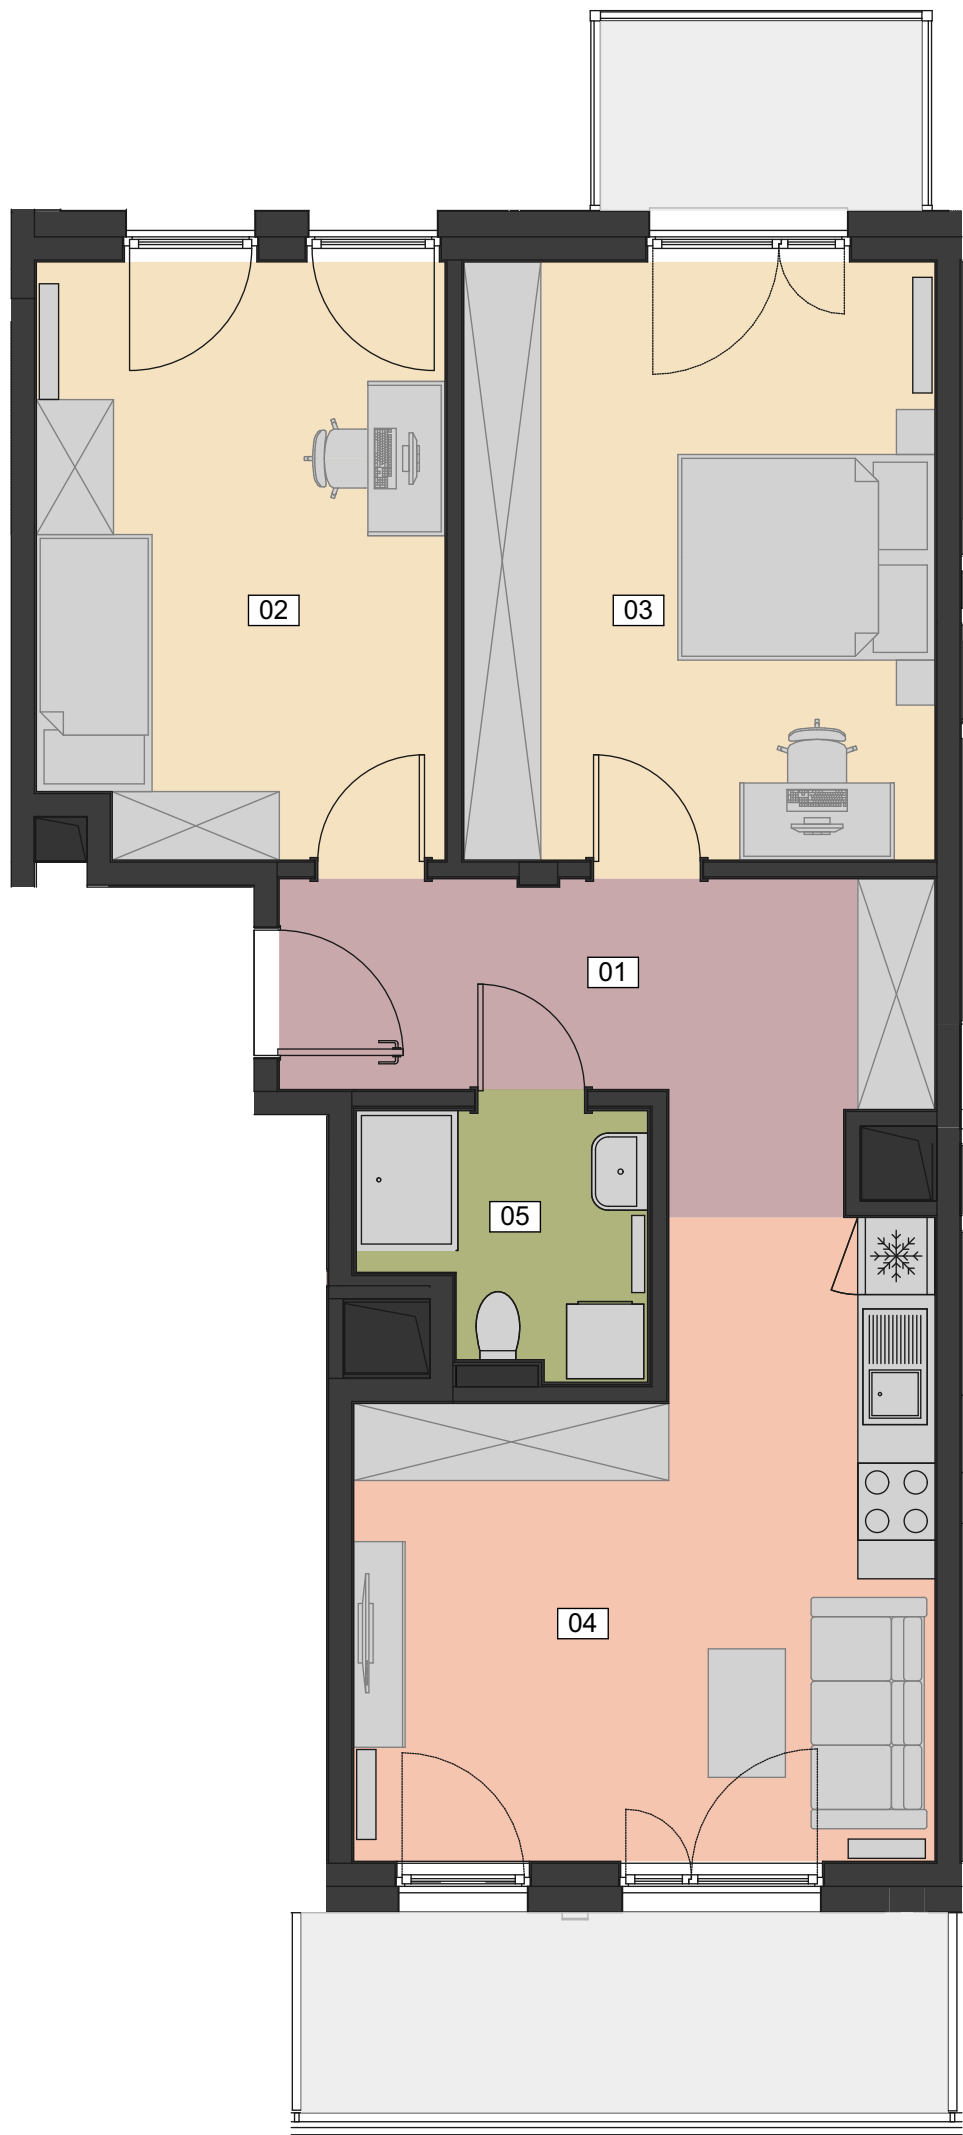

ZESTAWIENIE


NR | POMIESZCZENIE | POWIERZCHNIA

01	PRZEDPOKÓJ	8,67 m ²
02	SYPIALNIA	14,48 m ²
03	SYPIALNIA	17,06 m ²
04	POKÓJ DZIENNY	20,25 m ²
05	ŁAZIENKA	4,28 m ²

64,74 m²

+	BALKON	3,70 m ²
+	BALKON	7,30 m ²

RZUT KONDYGNACJI
4 PIĘTRA

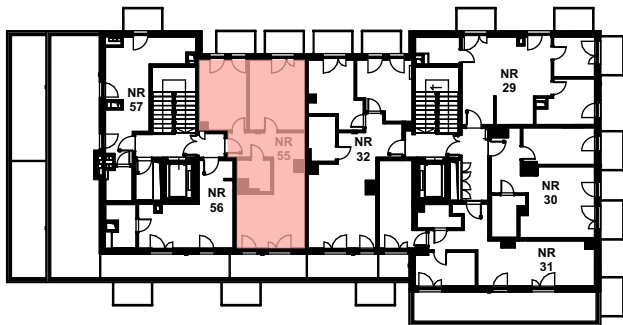

SPRZEDAŻ MIESZKAŃ:

EWELINA KUCAB
T: 662 292 222
www.ewelinakucab.pl
biuro@EKGnieruchomosci.pl

DEWELOPER:

Fortis
Przemysław Twaróg
ul. Kapitałowa 9,
35-213 Rzeszów